



ΕΦΗΜΕΡΙΣ ΤΗΣ ΚΥΒΕΡΝΗΣΕΩΣ

ΤΗΣ ΕΛΛΗΝΙΚΗΣ ΔΗΜΟΚΡΑΤΙΑΣ

ΤΕΥΧΟΣ ΤΕΤΑΡΤΟ **Αρ. Φύλλου 1049**

29 Νοεμβρίου 2002

ΠΕΡΙΕΧΟΜΕΝΑ

ΑΠΟΦΑΣΕΙΣ

ΑΠΟΦΑΣΕΙΣ

Αριθ. 1079567/7770/Β0010 (1)

Καθορισμός ορίων αιγιαλού-παραλίας στη θέση Αγία Ειρήνη νήσου Κύθνου Ν. Κυκλάδων.

Ο ΥΦΥΠΟΥΡΓΟΣ ΟΙΚΟΝΟΜΙΑΣ ΚΑΙ ΟΙΚΟΝΟΜΙΚΩΝ

Έχοντας υπόψη:

1. Τις διατάξεις της παρ. 2 του άρθρου 34 του Ν. 2971/2001 (ΦΕΚ 285/τ.Α΄/19.12.2001) «περί αιγιαλού & παραλίας» σύμφωνα με τις οποίες οι εκκρεμείς υποθέσεις που αφορούν τον καθορισμό αιγιαλού και παραλίας εξακολουθούν να διέπονται από τις ισχύουσες μέχρι την έναρξη ισχύος του νόμου αυτού διατάξεις.

2. Τις διατάξεις των άρθρων 1 μέχρι και 7 του Α. Ν. 2344/1940 «περί αιγιαλού και παραλίας», όπως τροποποιήθηκε και συμπληρώθηκε με τις διατάξεις του άρθρου 13 του Ν. 1078/1980 και του άρθρου 23 του Ν. 1337/1983.

3. Τις διατάξεις του Ν. 3200/55 «περί διοικητικής αποκεντρώσεως» όπως αυτές τροποποιήθηκαν και ισχύουν σήμερα με τα Ν.Δ. 532/70, Β.Δ. 704/70, Β.Δ. 705/70, Β.Δ. 192/72, Π.Δ. 71/84. Π.Δ. 347/86, Ν. 2026/92 και Π.Δ. 97/93.

4. Τις διατάξεις του Ν.Δ. 439/70 «περί συμπληρώσεως των διατάξεων περί αιγιαλού».

5. Τις διατάξεις του άρθρ. 20 Ν. 719/77 «περί του τρόπου σύνταξης τοπογραφικών - υψομετρικών διαγραμμάτων από ιδιώτες μηχανικούς κ.λπ.».

6. Τις διατάξεις του άρθρ. 3 του Ν. 2971/2001 «περί συγκροτήσεως της επιτροπής καθορισμού ορίων αιγιαλού παραλίας».

7. Τις διατάξεις του άρθρου 19 παράγρ. 5 Ν. 2344/95, του άρθρ. 52 παράγρ. 6 Ν. 2218/94 του άρθρου 4 παρ. 7 του Ν. 2240/94, δυνάμει των οποίων αρμοδιότητες του Υπουργείου Οικονομικών που είχαν μεταβιβασθεί στους Νομάρχες, ανήκουν στον Περ. Δ/ντή σε συνδυασμό με αυτές του άρθρου 14 παρ. 2 του Ν. 2399/96 με τις οποίες προβλέπεται η κατάργηση των θέσεων των Περιφερειακών Δ/ντών, οι αρμοδιότητες πλέον του οποίου περιήλθαν στον Γενικό Γραμματέα της Περιφέρειας και ασκούνται από τον Αναπληρωτή Περιφερειακό Διευθυντή.

8. Τις διατάξεις του τέταρτου εδαφίου της παραγράφου 2 του άρθρ. 1 και της παράγρ. 6 του ιδίου άρθρου του Ν. 2503/97 «Διοίκηση, οργάνωση, στελέχωση της Περιφέρειας, ρύθμιση θεμάτων για την Τοπική Αυτοδιοίκηση και άλλες διατάξεις» (ΦΕΚ 107/Α), σύμφωνα με τις οποίες οι Περιφερειακές Υπηρεσίες του Υπουργείου Οικονομικών που συγκροτούσαν την Περιφερειακή Διοίκηση του Νομού ή Νομαρχίας, δεν υπήχθησαν στην ενιαία οργανική μονάδα της Περιφέρειας, ούτε καταργήθηκαν, αλλά αποτελούν από 1.9.1997, Υπηρεσίες του Υπουργείου Οικονομικών.

9. Το αριθ. 28979/1997 έγγραφο της Δ/νσης Διοίκησης του Υπ. Εσωτερικών Δημ. Διοίκησης & Αποκέντρωσης, σύμφωνα με το οποίο οι αρμοδιότητες του Γενικού Γραμματέα της Περιφέρειας σε θέματα Υπηρεσιών του Υπουργείου Οικονομικών μεταφέρονται από 1.9.1997 στον Υπουργό Οικονομικών.

10. Την υπ' αριθμ. 1100383/1330/Α0006/31.10.2001 (ΦΕΚ 1485/τ.Β΄/31.10.2001) κοινή απόφαση του Πρωθυπουργού και Υπουργού Οικονομικών «Περί ανάθεσης αρμοδιοτήτων του Υπουργού Οικονομικών στους Υφυπουργούς».

11. Την αριθμ. 1115093/1378/Α0006/17.12.2001 (ΦΕΚ 1720/τ.Β΄/21.12.2001) απόφαση του Υφυπουργού Οικονομικών «Περί μεταβίβασης αρμοδιοτήτων του Υφυπουργού Οικονομικών στους Γενικό Γραμματέα, Γενικούς Δ/ντές κ.λπ.» του Υπουργείου Οικονομικών.

12. Την από 21.2.2002 έκθεση της κατά το άρθρο 3 του Ν. 2971/2001 Αρμόδιας Επιτροπής καθορισμού των ορίων αιγιαλού-παραλίας για τον καθορισμό ορίων αιγιαλού - παραλίας στη θέση Αγία Ειρήνη νήσου Κύθνου Ν. Κυκλάδων.

13. Το από Μάρτιο του 2000 τοπογραφικό, υψομετρικό και κτηματολογικό διάγραμμα, κλίμακας 1:500, σε (1) πι-

νακίδα, το οποίο συντάχθηκε από τον Κων/νο Παπαμακάριο, Τοπογράφο Μηχανικό, ελέγχθηκε και θεωρήθηκε στις 21.2.2002 από την Βικτωρία Λεμποτέση, Τοπογράφο Μηχανικό της Κτηματικής Υπηρεσίας Ν. Κυκλάδων.

14. Το με αριθμ. 544.5/405/02/Σχ.954/22.7.2002 σύμφωνη γνώμη του ΓΕΝ για τα όρια του αιγιαλού, αποφασίζουμε:

Επικυρώνουμε την από 21.2.2002 έκθεση της κατά το άρθρο 3 του Ν. 2971/2001 Αρμόδιας Επιτροπής καθορισμού των ορίων αιγιαλού-παραλίας στην θέση Αγία Ειρήνη νήσου Κύθνου Ν. Κυκλάδων καθώς επίσης και το από Μάρτιο του 2000 Τοπογραφικό - υψομετρικό και κτηματολογικό διάγραμμα, κλίμακας 1:500 σε 1 πινακίδα το οποίο συντάχθηκε από τον Κων/νο Παπαμακάριο, Τοπογράφο Μηχανικό, ελέγχθηκε και θεωρήθηκε για την ακρίβεια της αποτύπωσης από την Βικτωρία Λεμποτέση Τοπογράφο Μηχανικό της Κτηματικής Υπηρεσίας Ν. Κυκλάδων στις 21.2.2002.

Στο τοπογραφικό αυτό διάγραμμα, καθορίσθηκε από την αρμόδια Επιτροπή:

Η οριογραμμή του αιγιαλού με κόκκινη συνεχή πολυγωνική γραμμή με στοιχεία 1, 2, 3, ...38, 39, 40 της οποίας οι κορυφές εξασφαλίζονται με συντεταγμένες από το Κρατικό Τριγωνομετρικό δίκτυο ΓΥΣ σε προβολή ΗΑΤΤ όπως φαίνονται στο τοπογραφικό διάγραμμα.

Η οριογραμμή της παραλίας με κίτρινη συνεχή πολυγωνική γραμμή με στοιχεία 1΄, 1Α΄, 1Β΄. 1Γ΄, 2΄, 2Α΄, 2Β΄, 3΄............... 38΄, 39΄, 40΄.

Καθορίζεται ζώνη παραλίας πλάτους 10 μέτρων από την κορυφή 3΄ έως 40΄ διότι δεν εξυπηρετούνται οι σκοποί του άρθρου 1 παρ. 2 του Ν. 2971/2001 και από την κορυφή Γ έως 2Β΄ σε ταύτιση με την νομίμως διαμορφωμένη γραμμή δόμησης όπως αυτή προκύπτει από το θεωρημένο τοπογραφικό διάγραμμα του Εμμανουήλ Καλαβρού και προβλέπεται από το άρθρο 7 παρ. 5 του Ν. 2971/2001.

Αποφαίνεται ότι δεν υφίσταται παλαιός αιγιαλός.

Δεν εξαιρούνται τα κτίσματα που βρίσκονται στη ζώνη παραλίας.

Η παρούσα απόφαση μαζί με την έκθεση της Επιτροπής και το Τοπογραφικό διάγραμμα να δημοσιευθούν στην Εφημερίδα της Κυβερνήσεως.

Αθήνα, 30 Οκτωβρίου 2002

Με εντολή Υφυπουργού
Ο Γενικός Διευθυντής Δ.Π. & Εθν. Κληρ/των
ΣΠ. ΣΤΑΘΗΣ

ΕΚΘΕΣΗ ΕΠΙΤΡΟΠΗΣ ΚΑΘΟΡΙΣΜΟΥ
ΤΩΝ ΟΡΙΩΝ ΤΟΥ ΑΙΓΙΑΛΟΥ
(ΑΡΘΡΟ 3 Ν. 2971/19-12-2001)

Για τον καθορισμό των ορίων του αιγιαλού που γίνεται για πρώτη φορά στη θέση «Όρμος Αγίας Ειρήνης» νήσου Κύθνου.

Στην Κύθνο, σήμερα 21.2.2002, οι υπογεγραμμένοι:

1. ΣΤΕΛΙΟΣ ΣΕΖΕΝΙΑΣ, Προϊστάμενος της Κτηματικής Υπηρεσίας του Νομού Κυκλάδων, ως πρόεδρος.

2. ΒΙΚΤΟΡΙΑ ΛΕΜΠΟΤΕΣΗ, Τοπογράφος Μηχανικός ως μέλος.

3. ΓΕΩΡΓΙΟΣ ΦΟΡΑΣ, Λιμενάρχης Κύθνου, ως μέλος.

4. ΕΜΜΑΝΟΥΗΛ ΚΑΛΑΒΡΟΣ, Διευθυντής Χωροταξίας και Περιβάλλοντος της Γενικής Γραμματείας Περιφέρειας Ν. Κυκλάδων, ως μέλος.

Το μέλος της Επιτροπής:

5. ΚΑΛΛΙΟΠΗ ΚΑΡΔΑΜΙΤΣΗ, Διευθύντρια της Διεύθυνσης Πολεοδομίας Νομαρχιακής Αυτοδιοίκησης Ν. Κυκλάδων και αν και προσκλήθηκε με την υπ' αριθμ. /2002 Πρόσκληση του Προέδρου δεν παρευρέθηκε.

Αποτελούντες την επιτροπή καθορισμού των ορίων του αιγιαλού δυνάμει του άρθρου 100 του Π.Δ. 284/88 όπως αυτό τροποποιήθηκε με τις διατάξεις του άρθρου 3 του Ν. 2971/19.12.2001 «περί αιγιαλού και παραλίας», σε συνδιασμό με την υπ' αριθμ. 953/30.1.2002 απόφαση Οικονομικής, Επιθεώρησης Ανατολικής Αττικής «περί ορισμού μελών Επιτροπής Καθορισμού ορίων αιγιαλού και παραλίας», μεταβήκαμε επί τόπου στην προαναφερθείσα περιοχή.

Λαβόντες υπ' όψη:

1. Την από 31.3.2000 αίτηση καθορισμού του Παπαμακάριου με την οποία ζητείται ο καθορισμός των ορίων του αιγιαλού και της παραλίας στην εν λόγω θέση.

2. Το τοπογραφικό και υιμομετρικό διάγραμμα, εξαρτημένο από το κρατικό δίκτυο (Γ.Υ.Σ.) το οποίο συντάχθηκε τον Μάρτιο 2000 από τον Κωνσταντίνο Παπαμακάριο, Διπλ. Τοπογράφο Μηχ/κό, σε μία πινακίδα, σε κλίμακα 1:500, ελέγχθηκε επιτόπου για την ακρίβεια της αποτύπωσης την 21.2.2002 από την Βικτωρία Λεμποτέση, Τοπογράφο Μηχ/κό της Κτηματικής Υπηρεσίας Ν. Κυκλάδων και θεωρήθηκε την ίδια ημερομηνία από την ίδια.

3. Τις διατάξεις του Ν. 2971/2001 «Αιγιαλός, παραλία και άλλες διατάξεις» όπως αυτός ισχύει, και τον Ν. 1337/83 καθώς και την προς αυτόν σχετική Δικαστηριακή και Διοικητική Νομολογία.

4. Το υπ' αριθμ. 544.5/119/01/19.2.2001 έγγραφο του Γ.Ε.Ν.

5. Την αντίλημη που σχηματίστηκε από την επιτόπου μετάβαση για το πλάτος της ζώνης της ξηράς που βρέχεται από τις μέγιστες πλην συνήθεις αναβάσεις των χειμερινών κυμάτων και των λοιπών συναφών στοιχείων όπως:

α) Η εξεταζόμενη ακτή ξεκινά από τον όρμο Αγ. Ειρήνης όπου έχουμε:

Από το σημείο 1 έως το σημείο 2 (περίπου) του καθορισθέντος από την Επιτροπή Αιγιαλού διαμορφωμένο κρηπίδωμα από σκυρόδεμα.

Από το σημείο 2 έως και το σημείο 5 αμμώδη αβαθή παραλία πίσω από την οποία ευρίσκονται μερικά κτίσματα.

Από το σημείο 5 έως και το σημείο 21 βραχώδη ακτή με ήπιες κλίσεις και υποτυπώδη βλάστηση, η απόσταση δε της γραμμής αιγιαλού με την γραμμή ακτογραμμής είναι μικρή (3-15μ).

Από το σημείο 21 έως και το σημείο 27 η γραμμή αιγιαλού απομακρύνεται έντονα από την ακτογραμμή ακολουθώντας το περίγραμμα του ορίου της φυσικής βλάστησης.

Από το σημείο 27 έως και το σημείο 40 η γραμμή αιγιαλού ευρίσκεται μεν πιο κοντά στην ακτογραμμή πλην όμως η υψομετρική τους διαφορά σε αρκετά σημεία υπερβαίνει τα 30μ (κάθετο πρανές).

Η όλη περιοχή νότια βρέχεται από τον όρμο της Αγίας Ειρήνης που είναι αβαθής κλειστός όρμος χωρίς κυματισμούς καθ' όλη την διάρκεια του έτους, ενώ δυτικά και βόρεια είναι εκτεθειμένη στο ανοικτό πέλαγος και σε Β-ΒΔ ανέμους που συχνά φτάνουν τα 8Β.

6. Το υπ' αρ. 29196/1930 παραχωρητήριο του Υπουργείου Οικονομικών, από το οποίο προκύπτει ότι ο προτεινόμενος από το Γ.Ε.Ν. παλαιός αιγιαλός αποτελεί έκταση που έχει παραχωρηθεί.

7. Ότι σύμφωνα με την αντίληιμη που σχηματίσθηκε από την επί τόπου μετάβαση, η έκταση που προτείνεται από το Γ.Ε.Ν. σαν παλαιός αιγιαλός αποτελεί αγρό δεκτικό καλλιέργειας σιτηρών κ.λ.π.

8. Το συνημμένο τοπογραφικό διάγραμμα επί του οποίου υπάρχει θεώρηση του Προϊσταμένου της Δ/νσης ΠΕ.ΧΩ. Ν. Αιγαίου και μέλους της επιτροπής καθορισμού αιγιαλού Εμμανουήλ Καλαβρού ως προς την ύπαρξη νόμιμης διαμορφωμένης γραμμής δόμησης προϋπαρχόντων των κτιρίων του έτους 1955.

Τέλος κατόπιν όλων των ανωτέρω η Επιτροπή εμμένει οτην αρχική της απόφαση, για τους παραπάνω λόγους και αποστέλλει τα στοιχεία που επικαλείται, για ενημέρωση σας, αποφασίζουμε:

1. Καθορίζουμε επί του ανωτέρω τοπογραφικού διαγράμματος:

α) Την οριογραμμή του αιγιαλού με κόκκινη συνεχή πολυγωνική γραμμή και στοιχεία 1, 2, 3, ... 38, 39, 40 της οποίας οι κορυφές εξασφαλίζονται με συντεταγμένες από το Κρατικό Τριγωνομετρικό δίκτυο ΓΥΣ σε προβολή ΗΑΤΤ όπως φαίνονται στο τοπογραφικό διάγραμμα.

β) Την οριογραμμή της παραλίας με κίτρινη συνεχή πολυγωνική γραμμή και στοιχεία 1΄, 1Α΄, 1Β΄, 1Γ΄, 2΄, 2Α΄, 2Β΄, 3΄, ..., 38΄, 39΄, 40΄, της οποίας οι κορυφές εξασφαλίζονται με συντεταγμένες από το Κρατικό Τριγωνομετρικό δίκτυο ΓΥΣ σε προβολή ΗΑΤΤ όπως φαίνονται στο τοπογραφικό διάγραμμα.

γ) Καθορίζει ζώνη παραλίας:

i) Πλάτους 10 μ. από την κορυφή 3΄ έως 40΄, γιατί διαφορετικά δεν εξυπηρετούνται οι σκοποί του άρθρου 1 παρ. 2 του Ν. 2971/2001 και

ii) Από την κορυφή Γ1΄ έως 2Β΄, σε ταύτιση με την νομίμως διαμορφωμένη γραμμή δόμησης όπως αυτή προκύπτει από το θεωρημένο τοπογραφικό διάγραμμα Εμμανουήλ Καλαβρού, και προβλέπεται από το άρθρο 7 παρ. 5 του Ν. 2971/2001.

2. Αποφαινόμαστε ότι δεν υφίσταται παλαιός αιγιαλός.

3. Δεν εξαιρούνται τα κτίσματα που βρίσκονται στη ζώνη παραλίας.

Η Επιτροπή

Ο Πρόεδρος	Τα Μέλη
ΣΤΕΛΙΟΣ ΣΕΖΕΝΙΑΣ	ΒΙΚΤΩΡΙΑ ΛΕΜΠΟΤΕΣΗ
	ΓΕΩΡΓΙΟΣ ΦΟΡΑΣ
	ΕΜΜΑΝΟΥΗΛ ΚΑΛΑΒΡΟΣ

ΚΛΙΜΑΚΑ 1:1000

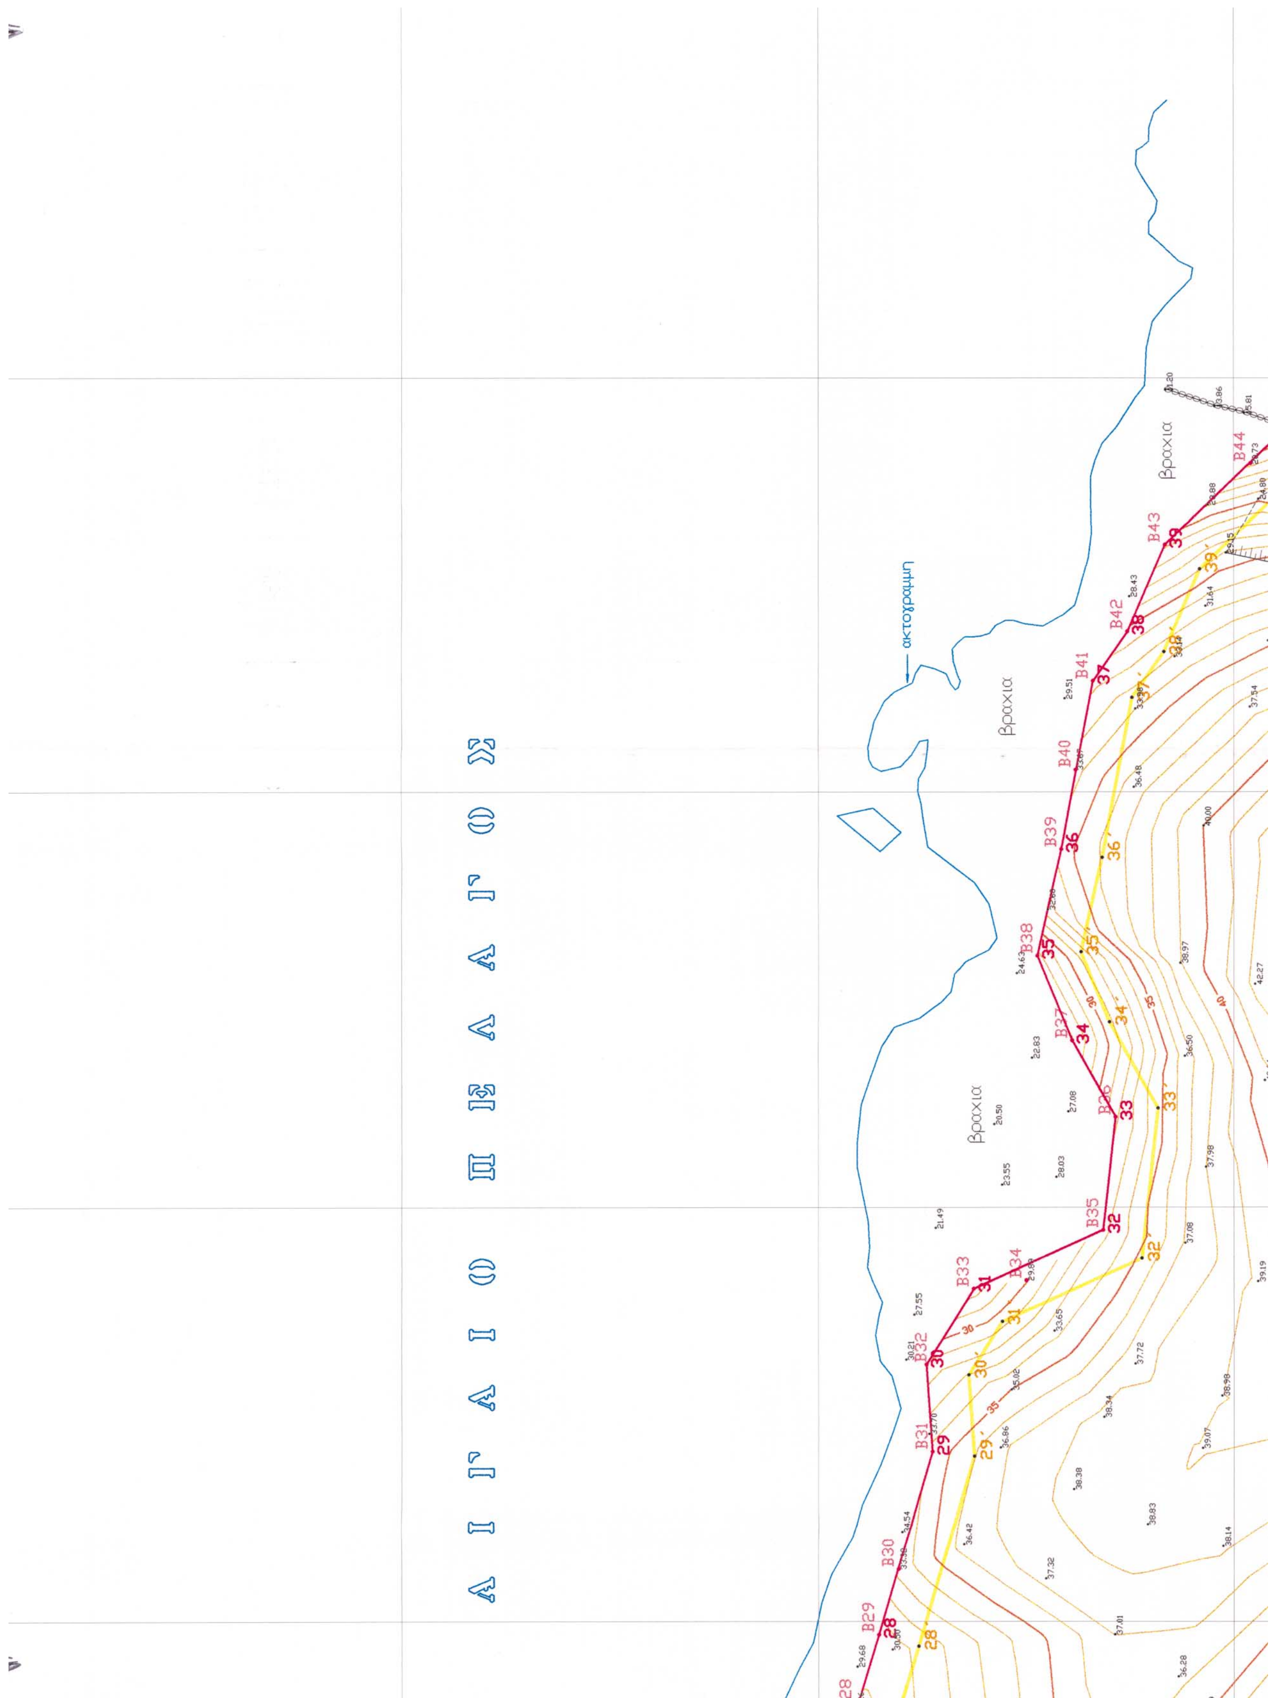


ΦΑΝΟΣ ΛΟΥΤΡΩΝ

ακτογραμμη

βραχια

1Α


ΑΙΓΑΙΟ ΠΕΛΑΓΟΣ
ακτογραμμη
βραχια
βραχια
βραχια
βραχια
Β29
Β30
Β31
Β32
Β33
Β34
Β35
Β36
Β37
Β38
Β39
Β40
Β41
Β42
Β43
Β44

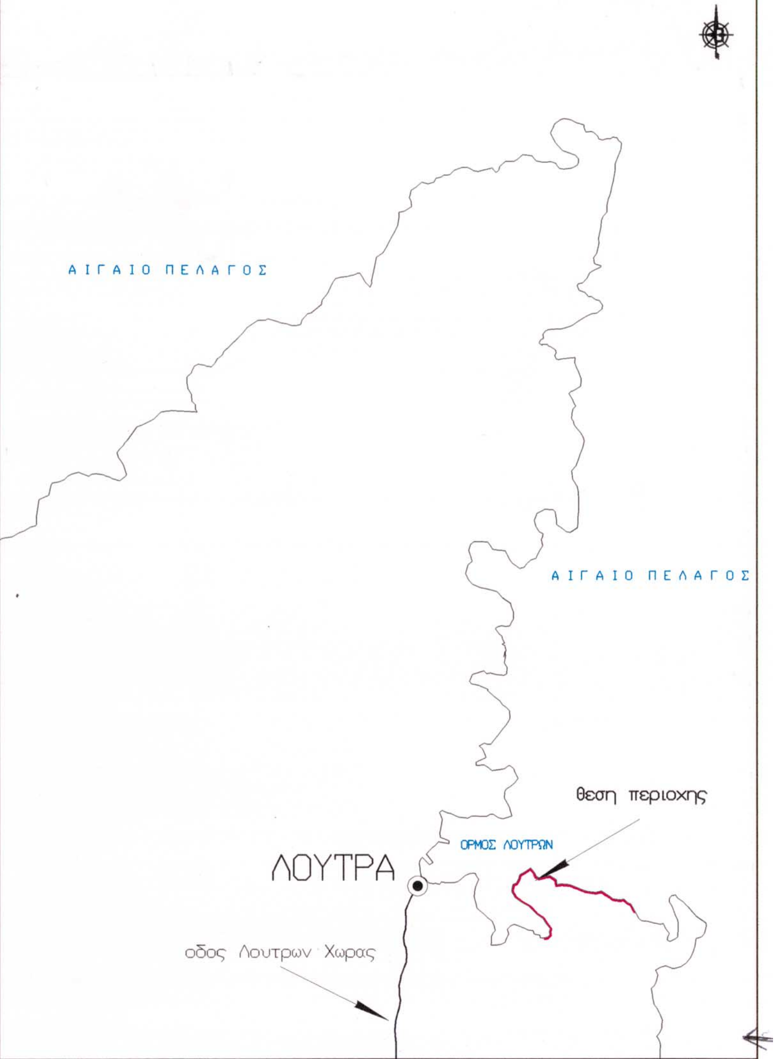
ΣΥΝΤΕΤΑΓΜΕΝΕΣ ΚΟΡΥΦΩΝ ΟΡΙΟΓΡΑΜΜΩΝ

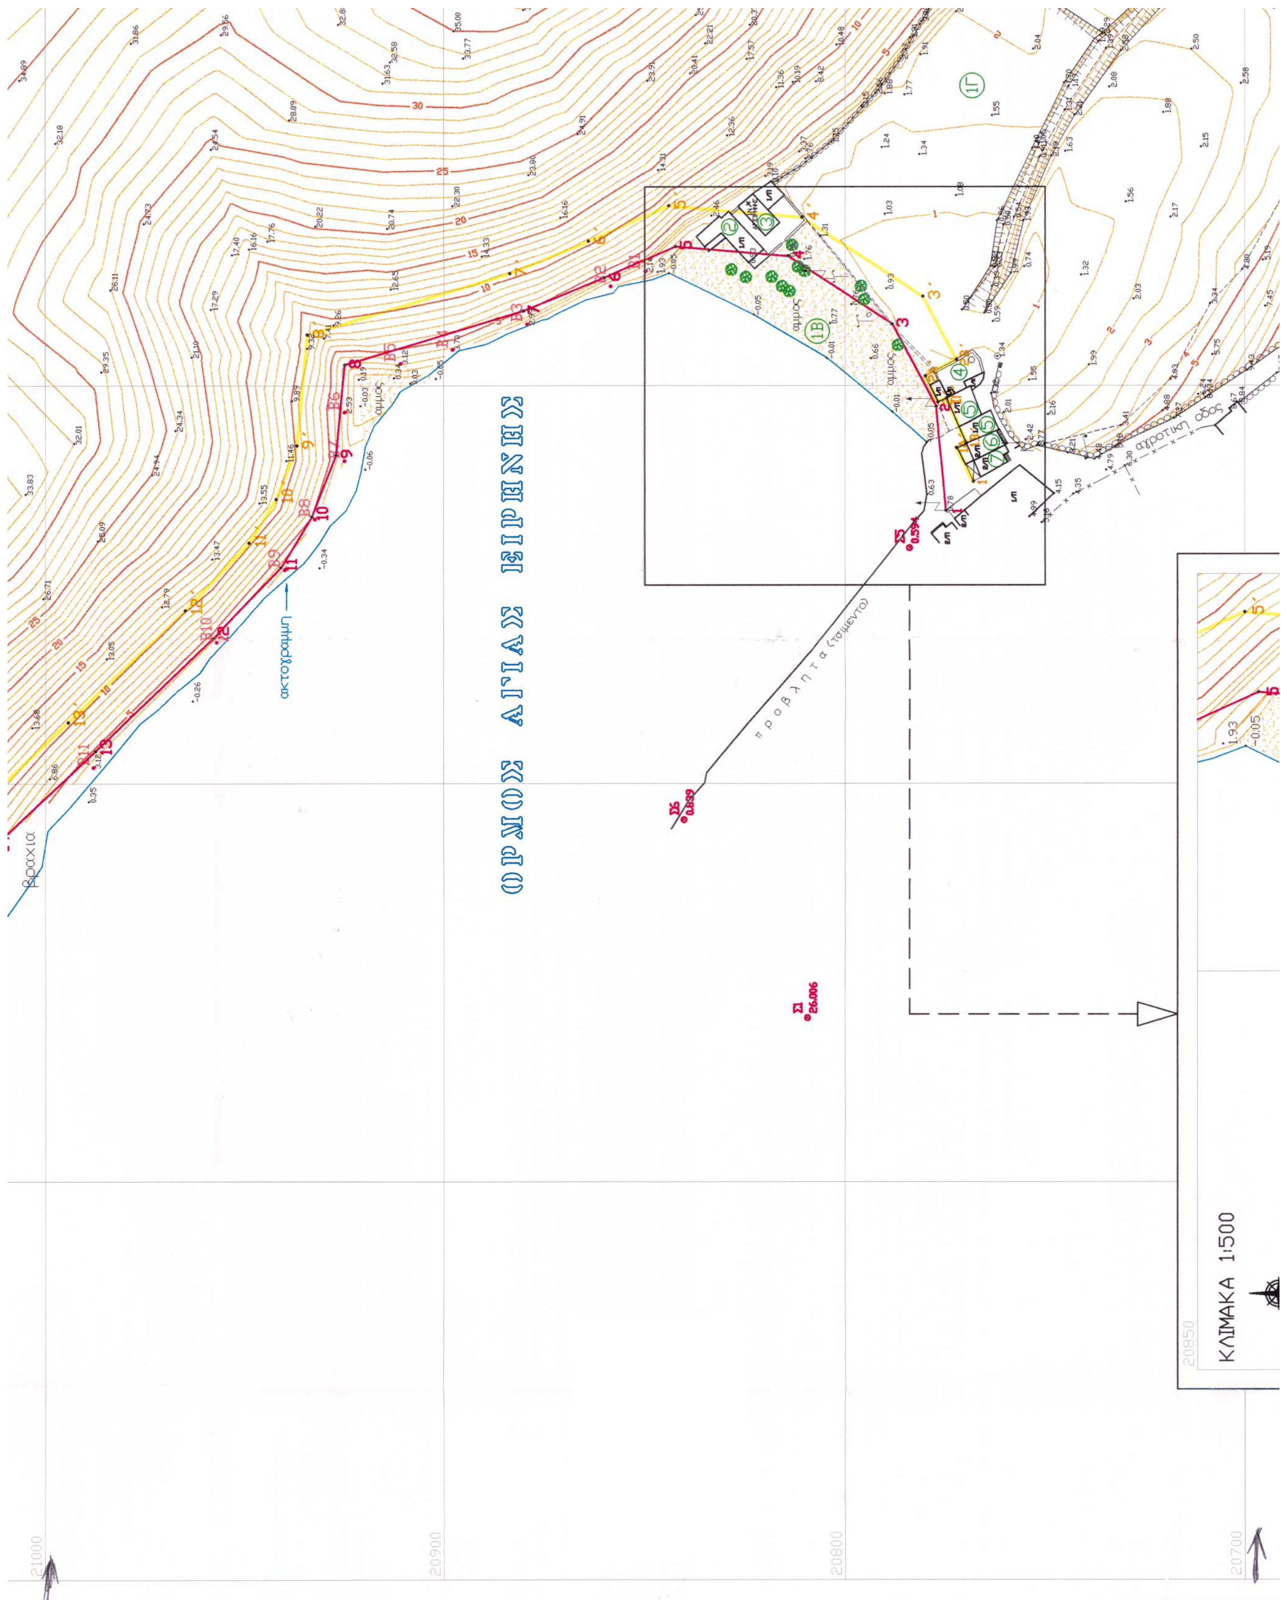
ΑΙΓΙΑΛΟΣ			ΠΑΡΑΛΙΑ		
α/α	x	ψ	α/α	x	ψ
1	-3031.27	20774.82	1΄	-3023.98	20767.94
			1Α΄	-3015.49	20772.14
			1Β΄	-3014.42	20769.71
			1Γ΄	-3003.12	20774.64
2	-3005.17	20777.24	2΄	-3004.08	20776.79
			2Α΄	-2997.54	20779.98
			2Β΄	-2993.36	20772.18
3	-2984.50	20788.20	3΄	-2977.54	20780.57
4	-2967.42	20814.24	4΄	-2957.68	20810.86
5	-2965.00	20842.37	5΄	-2954.91	20844.08
6	-2972.89	20859.88	6΄	-2963.70	20863.83
7	-2981.21	20880.14	7΄	-2971.79	20883.52
8	-2994.76	20924.84	8΄	-2987.14	20934.18
9	-3017.33	20926.93	9΄	-3015.00	20936.75
10	-3032.89	20933.01	10΄	-3028.42	20941.99
11	-3045.55	20940.78	11΄	-3039.41	20948.75
12	-3063.45	20957.90	12΄	-3056.39	20964.98
13	-3091.89	20987.45	13΄	-3084.64	20994.34
14	-3116.05	21013.16	14΄	-3110.29	21021.63
15	-3156.58	21029.26	15΄	-3151.84	21038.13
16	-3200.69	21059.58	16΄	-3192.55	21066.12
17	-3206.78	21074.59	17΄	-3195.90	21074.38
18	-3194.10	21102.70	18΄	-3185.49	21097.47
19	-3169.04	21134.42	19΄	-3161.25	21128.16
20	-3149.29	21158.57	20΄	-3143.21	21150.20
21	-3125.83	21167.73	21΄	-3125.96	21156.95
22	-3111.62	21161.78	22΄	-3120.42	21154.62
23	-3107.08	21138.35	23΄	-3116.64	21135.10
24	-3083.50	21091.20	24΄	-3087.50	21076.84
25	-3024.31	21128.62	25΄	-3024.13	21116.90
26	-2970.07	21096.57	26΄	-2972.35	21086.30
27	-2947.34	21098.76	27΄	-2948.34	21088.62
28	-2903.14	21085.45	28΄	-2905.97	21075.86
29	-2858.76	21072.58	29΄	-2859.85	21062.49
30	-2837.76	21074.03	30΄	-2840.32	21063.83
31	-2819.62	21062.67	31΄	-2827.48	21055.79
32	-2805.51	21031.49	32΄	-2812.27	21022.16
33	-2778.27	21028.55	33΄	-2776.14	21018.27
34	-2759.86	21038.98	34΄	-2755.48	21029.96
35	-2739.55	21047.31	35΄	-2378.66	21036.87
36	-2713.74	21041.57	36΄	-2715.75	21031.77
37	-2673.06	21033.96	37΄	-2677.00	21024.52
38	-2661.11	21025.67	38΄	-2666.00	21016.89
39	-2640.25	21016.59	39΄	-2646.07	21008.22
40	-2612.03	20987.22	40΄	-2619.24	20980.29

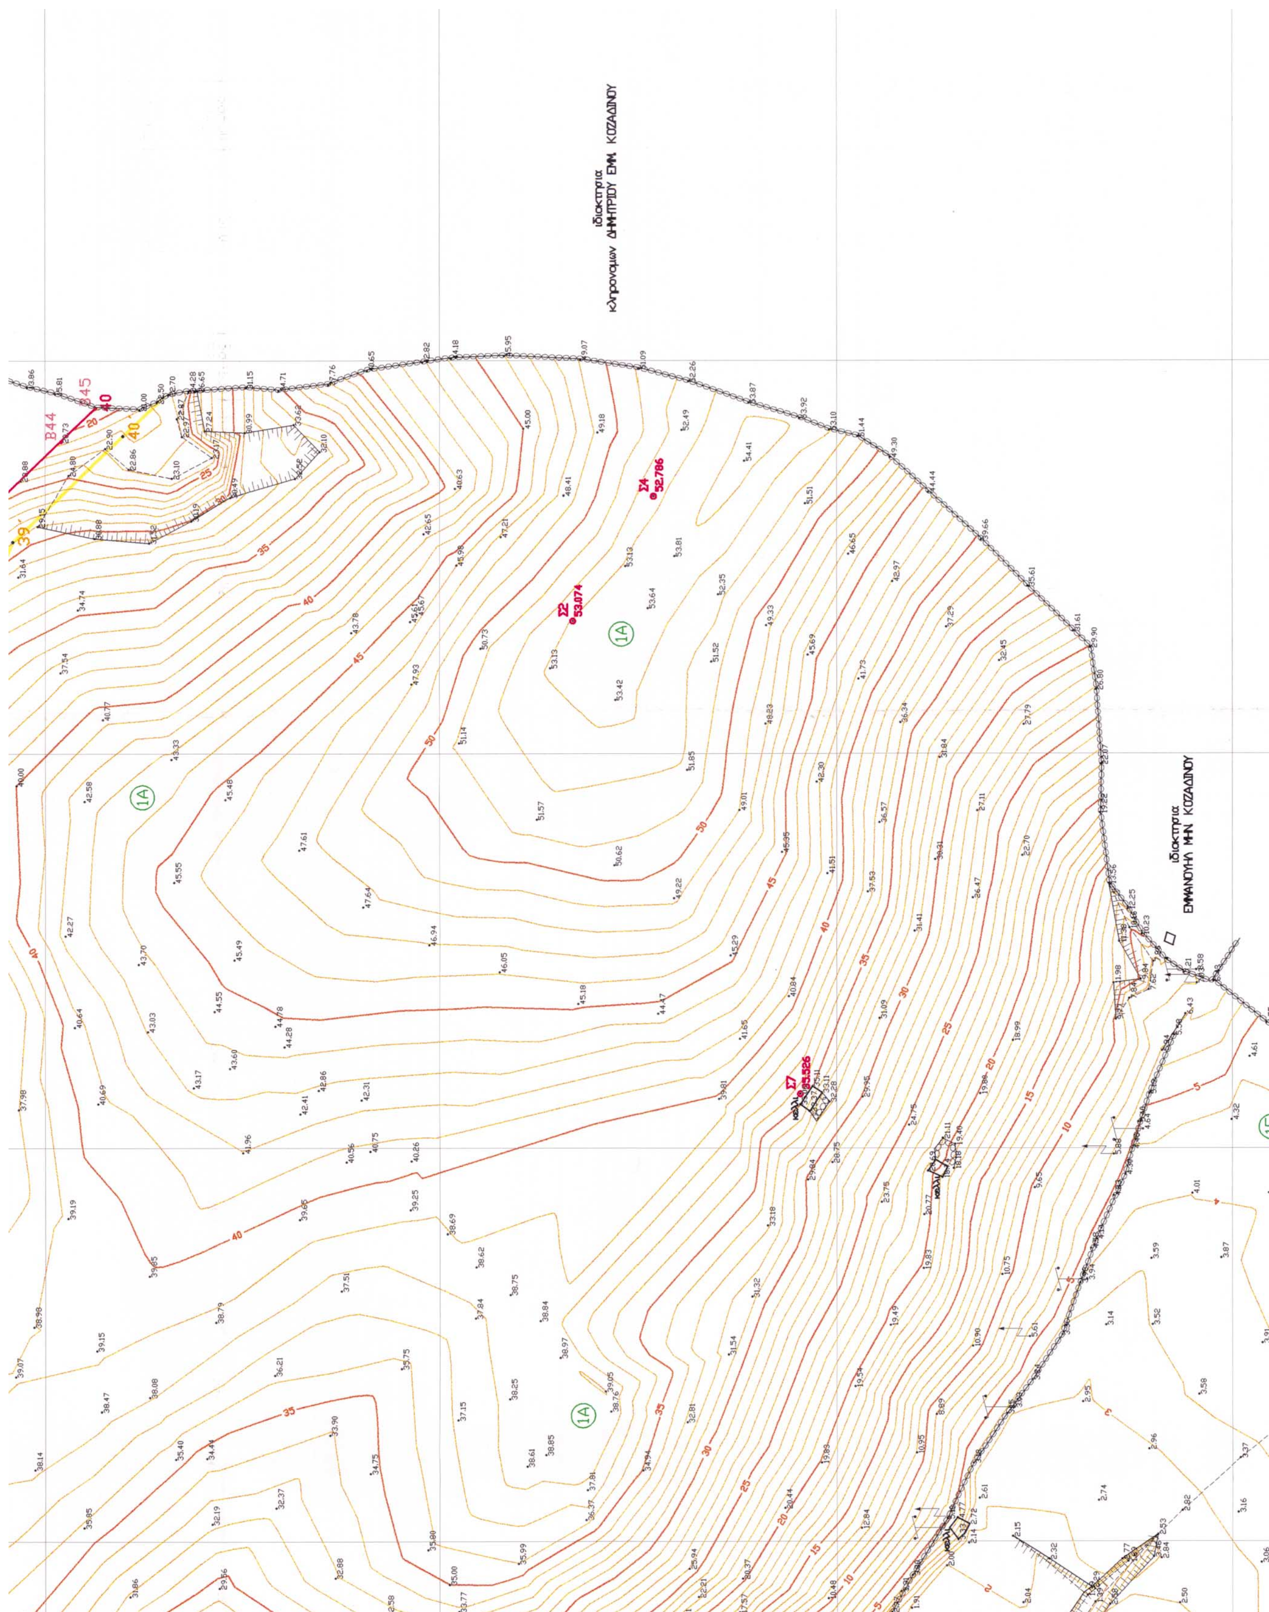
ΜΗΚΗ ΠΛΕΥΡΩΝ ΑΙΓΙΑΛΟΥ		ΕΞΑΣΦΑΛΙΣΕΙΣ ΚΟΡΥΦΩΝ ΑΙΓΙΑΛΟΥ		
α/α	ΑΠΟΣΤΑΣΕΙΣ ΜΕΤΑΞΥ	α/α	ΑΠΟΣΤΑΣΕΙΣ ΑΠΟ ΣΤΑΘΕΡΑ ΣΗΜΕΙΑ ΣΗΜΕΙΩΣΗ : Οι αριθμοι σε παρενθεση ειναι οι αντιστοιχοι κτηματολογικοι αριθμοι	
1-2	26.21	1	στυλος ΔΕΗ=0.45	ΝΑγωνια Β κτισματος 2/Π=3.35
2-3	23.40	2	στυλος ΔΕΗ=0.45	ΒΔγωνια Βκτισματος1/Π(5)=3.32
3-4	31.13	3	στυλος ΟΤΕ=4.97	ΝΑγωνια μαντρας (4)=21.09
4-5	28.24	4	ΒΔγωνια μαντρας(2)=9.06	ΝΔγωνια μαντρας (3)=10.02
5-6	19.62	5	Β1=10.01	Β γωνια κτισματος 2/Π(2)=5.74
6-7	22.27	6	Β1=10.34	Β2=3.22
7-8	46.71	7	Β3=3.42	Β4=20.14
8-9	22.67	8	Β5=13.88	Β6=11.88
9-10	16.71	9	Β6=10.90	Β7=2.57
10-11	14.86	10	Β8=0.92	Β9=14.91
11-12	24.77	11	Β9=1.12	Β8=14.81
12-13	41.01	12	Β10=1.36	Β9=25.02
13-14	35.28	13	Β11=4.06	Β12=35.28
14-15	43.61	14=Β12	Β11=32.26	Β13=44.51
15-16	53.53	15	Β13=2.10	Β12=43.61
16-17	16.19	16	Β14=7.30	Β15=16.74
17-18	30.84	17	Β15=5.37	Β14=15.63
18-19	40.42	18=Β16	Β15=35.12	Β17=40.42

ΑΠΟΣΠΑΣΜΑ ΧΑΡΤΗ 1:50000

(Η θεση σημειωνεται στο αποσπασμα με κοκκινο χρωμα)




ΟΡΜΟΣ ΑΓΙΑΣ ΕΙΡΗΝΗΣ
ΚΛΙΜΑΚΑ 1:500
ακτογραμμη
προβλητα (τσιμεντο)
αμμος
αγροτικη οδος
βραχια
Σ1 26.006
21000
20900
20800
20700
20850


ιδιοκτησία
κληρονόμων ΔΗΜΗΤΡΙΟΥ ΕΜΜ. ΚΟΖΑΔΙΝΟΥ
ιδιοκτησία
ΕΜΜΑΝΟΥΗΛ ΜΗΝ ΚΟΖΑΔΙΝΟΥ
Σ2
53.074
Σ4
52.786
Σ7
1Α
Β44
Β45

17-18	30.84	17	B15=5.37	B14=15.63
18-19	40.42	18=B16	B15=35.12	B17=40.42
19-20	31.19	19=B17	B16=40.42	B18=31.19
20-21	25.20	20=B18	B17=31.19	B19=25.20
21-22	15.41	21=B19	B18=25.20	B20=15.41
22-23	23.86	22=B20	B19=15.41	B21=23.86
23-24	52.72	23=B21	B20=23.86	B22=52.72
24-25	70.02	24=B24	B21=52.72	B23=51.29
25-26	63.00	25=B24	B23=18.82	B25=35.50
26-27	22.83	26=B26	B25=27.52	B27=22.83
27-28	46.16	27=B27	B26=22.83	B28=26.86
28-29	46.20	28=B29	B28=19.30	B30=16.55
29-30	21.05	29=B31	B30=29.65	B32=21.05
30-31	21.41	30=B32	B31=21.05	B33=21.41
31-32	34.22	31=B33	B32=21.41	B34=12.88
32-33	27.40	32=B35	B34=22.04	B36=27.40
33-34	21.16	33=B36	B35=27.40	B37=21.16
34-35	21.95	34=B37	B36=21.16	B38=21.95
35-36	26.44	35=B38	B37=21.95	B39=26.44
36-37	41.38	36=B39	B38=26.44	B40=19.44
37-38	14.55	37=B41	B40=21.94	B42=14.55
38-39	22.75	38=B42	B41=14.55	B43=22.75
39-40	40.73	39=B43	B42=22.75	B44=28.42
		40=B45	B44=12.31	B43=40.73

ΜΗΚΗ ΠΛΕΥΡΩΝ ΠΑΡΑΛΙΑΣ		ΕΞΑΣΦΑΛΙΣΕΙΣ ΚΟΡΥΦΩΝ ΠΑΡΑΛΙΑΣ		
α/α	ΑΠΟΣΤΑΣΕΙΣ ΜΕΤΑΞΥ	α/α	ΑΠΟΣΤΑΣΕΙΣ ΑΠΟ ΣΤΑΘΕΡΑ ΣΗΜΕΙΑ ΣΗΜΕΙΩΣΗ : Οι αριθμοι σε παρενθεση ειναι οι αντιστοιχοι κτηματολογικοι αριθμοι	
1´-1Α´	9.48	1´	ΒΔγωνια βεραντας ιδιοκτησιας(7)=0	
1Α´-1Β´	2.65	1Α´	ΒΑγωνια μαντρας ιδιοκτησιας(6)=0	
1Β´-1Γ´	12.32	1Β´	ΒΑ γωνια κτισματος 2/Π (6)=0	
1Γ´-2´	2.35	1Γ´	ΒΑ γωνια κτισματος 1/Π (5)=0	
2´-2Α´	7.27	2´	στυλος ΔΕΗ=1.10	ΒΑ γωνια κτισματος 1/Π (5)=2.35
2Α´-2Β´	8.84	2Α´	στυλος ΔΕΗ=8.10	στυλος ΟΤΕ=19.03
2Β´-3´	17.90	2Β´	ΝΑγωνια μαντρας ιδιοκτ. (4)=4.69	ΒΑ γωνια κτισματος 1/Κ (4)=5.99
3´-4´	36.23	3´	ΝΑγωνια μαντρας ιδιοκτ. (4)=18.32	στυλος ΟΤΕ=14.02
4´-5´	33.34	4´	ΝΔγωνια μαντρας ιδιοκτ. (3)=1.66	ΝΔγωνια Ναου ιδιοκτησιας (3)=5.71
5´-6´	21.66	5´	B1=17.61	Βγωνια κτισματος 1/Π(2)=10.32
6´-7´	21.28	6´	B2=12.81	B1=16.09
7´-8´	52.93	7´	B3=13.43	B2=25.57
8´-9´	27.98	8´	B6=21.62	B5=24.34
9´-10´	14.40	9´	B7=12.52	B6=14.56
10´-11´	12.90	10´	B9=17.86	B8=10.95
11´-12´	23.49	11´	B9=11.17	B8=17.53
12´-13´	40.74	12´	B10=11.35	B9=27.15
13´-14´	37.45	13´	B12=36.62	B11=12.96
14´-15´	44.71	14´	B12=10.25	B11=36.62
15´-16´	49.40	15´	B13=12.08	B12=43.64
16´-17´	8.91	16´	B14=16.98	B15=20.03
17´-18´	25.33	17´	B15=15.86	B14=19.55
18´-19´	39.11	18´	B16=10.08	B15=36.31
19´-20´	28.48	19´	B17=10.00	B18=32.67
20´-21´	18.53	20´	B18=10.34	B19=24.69
21´-22´	6.01	21´	B19=10.79	B20=15.13
22´-23´	19.88	22´	B19=14.18	B20=11.34
23´-24´	65.15	23´	B20=27.14	B21=10.09
24´-25´	74.97	24´	B22=14.91	B21=64.55
25´-26´	60.15	25´	B23=15.20	B24=11.72
26´-27´	24.12	26´	B26=10.52	B27=27.94
27´-28´	44.25	27´	B27=10.19	B26=23.14
28´-29´	48.02	28´	B29=10.00	B30=19.29
29´-30´	19.57	29´	B31=10.16	B32=24.92
30´-31´	15.14	30´	B31=20.42	B32=10.51
31´-32´	36.91	31´	B33=10.45	B34=11.51
32´-33´	36.34	32´	B34=28.29	B35=11.52
33´-34´	23.74	33´	B36=10.50	B37=26.34
34´-35´	18.18	34´	B36=22.83	B37=10.02
35´-36´	23.47	35´	B37=21.30	B38=10.48
36´-37´	39.41	36´	B39=10.00	B40=22.08
37´-38´	13.39	37´	B41=10.23	B42=15.94
38´-39´	21.74	38´	B41=18.47	B42=10.05
39´-40´	38.73	39´	B42=23.04	B43=10.20
		40´	B44=15.70	B45=10.00

Ν. ΚΥΘΝΟΣ

Ελεγχθηκε και θεωρηθηκε επι τοπου για την ακριβεια της αποτυπωσης για ζωνη πλατους 50μ απο την ακτογραμμη

Κυθνος 21 Φεβρουαριου 2002
Ο ΜΗΧΑΝΙΚΟΣ
ΤΥ
ΒΙΚΤΩΡΙΑ ΛΕΜΠΕΤΩΣΗ
ΑΓΡΟΝΟΜΟΣ ΤΟΠΟΓΡΑΦΟΣ ΜΗΧΑΝΙΚΟΣ

ΥΠΟΜΝΗΜΑ ΕΠΙΤΡΟΠΗΣ

1) Το παρον συνοδευει την απο 21/2/2002 εκθεση της επιτροπης καθορισμου των οριων του αιγιαλου (αρθρο 3 του Ν 2971/2001)

2) (κοκκινη) 1,2,3,... ...,38,39,40 οριογραμμη αιγιαλου
(κιτρινη) 1´,1Α´,1Β´,1Γ´,2´,2Α´,2Β´,3´,... ...,38´,39´,40´ οριογραμμη παραλιας

3) Οι κορυφες των οριογραμμων οριζονται με ορθογωνιες συντεταγμενες απο το κρατικο δικτυο και εξασφαλιζονται με αποστασεις απο σταθερα σημεια (κοκκινα βραχοσημα) οπως φαινεται στο παρον διαγραμμα.

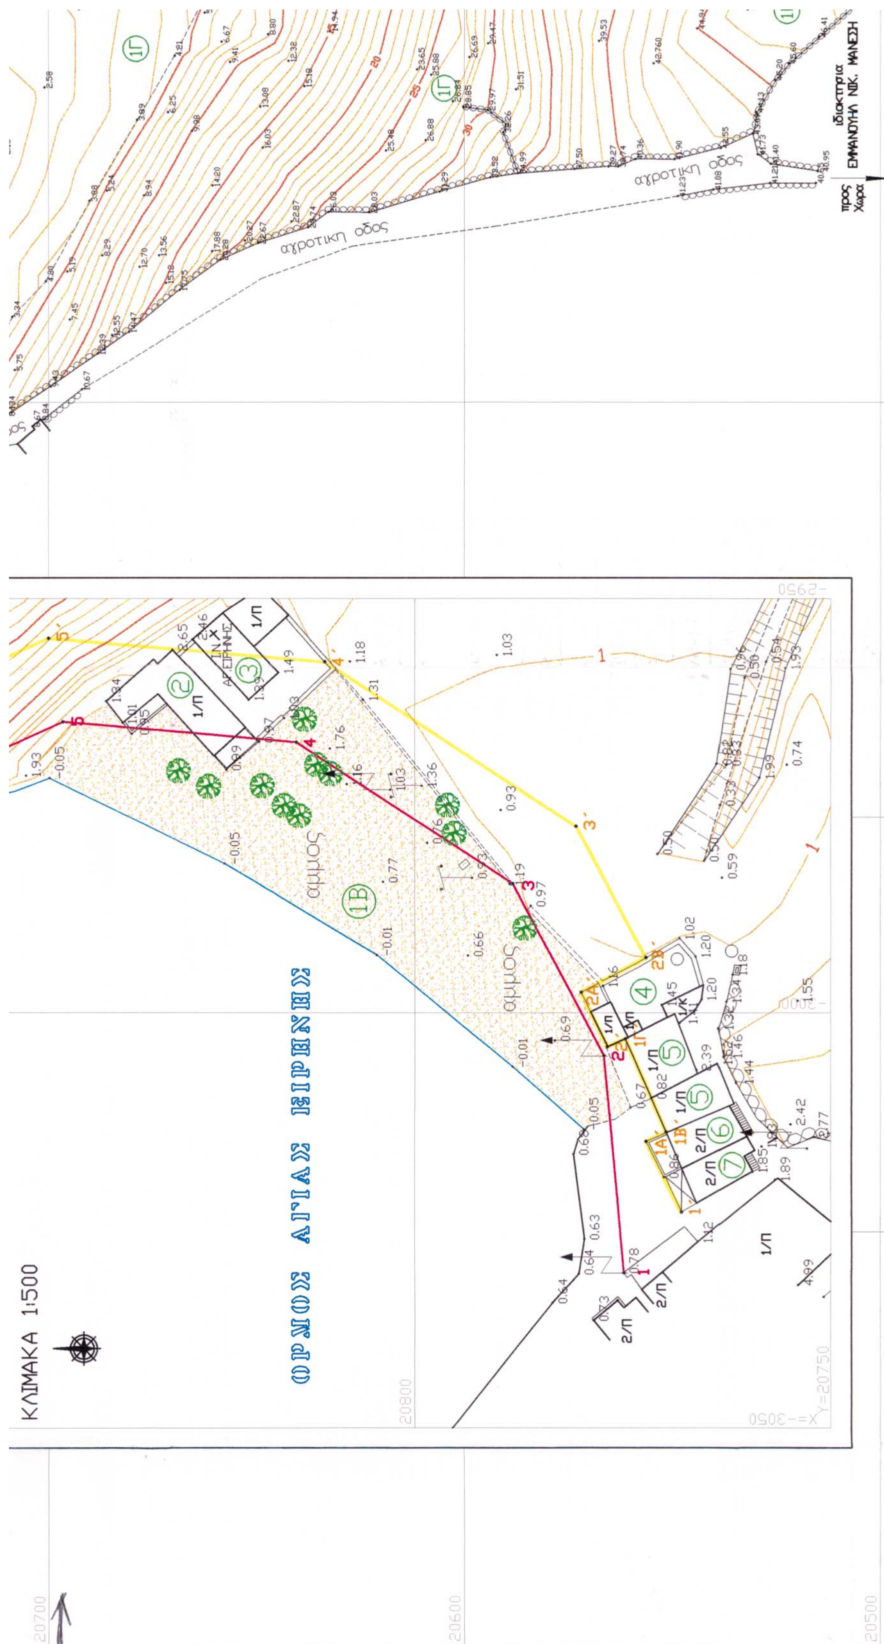
Ο Προεδρος
ΤΥ
ΣΤΕΛΙΟΣ ΣΕΖΕΝΙΑΣ
ΕΦΟΡΙΑΚΟΣ ΔΕ / Α

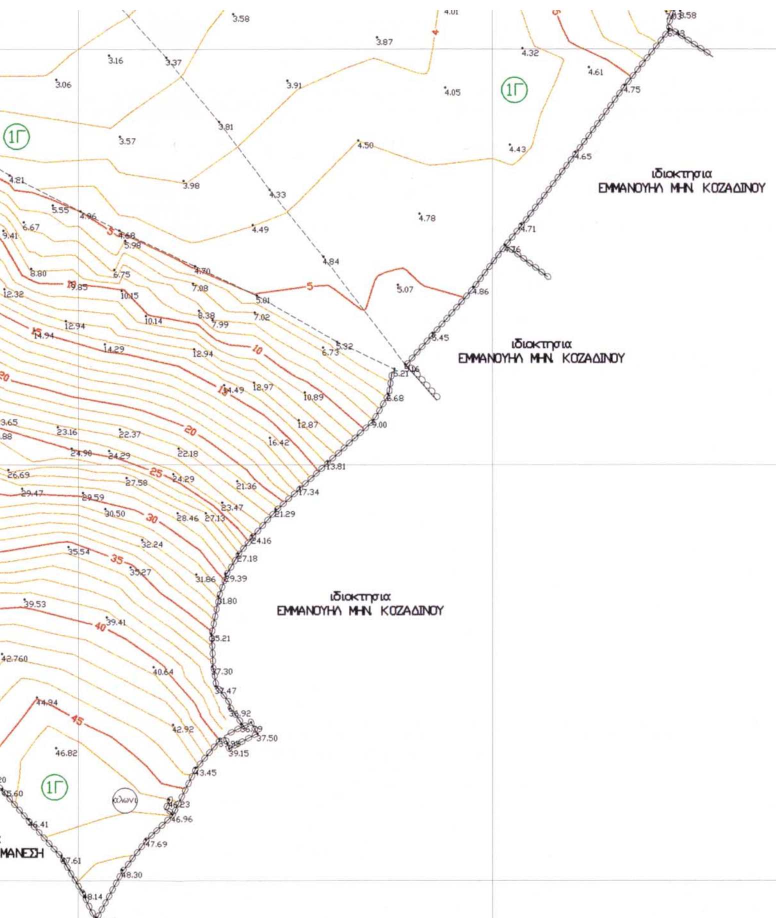
Τα Μελη
ΤΥ
1. ΒΙΚΤΩΡΙΑ ΛΕΜΠΕΤΩΣΗ
ΤΟΠΟΓΡΑΦΟΣ ΜΗΧΑΝΙΚΟΣ

ΤΥ
2. ΓΕΩΡΓΙΟΣ ΦΟΡΑΣ
ΛΙΜΕΝΑΡΧΗΣ ΚΥΘΝΟΥ

ΤΥ
3. ΕΜΜΑΝΟΥΗΛ ΚΑΛΑΒΡΟΣ
Δ/ντης ΠΕ.ΧΩ

ΑΝΤΙΓΡΑΦΟ 17/9/02


ΚΛΙΜΑΚΑ 1:500
ΟΡΜΟΣ ΑΓΙΑΣ ΕΙΡΗΝΗΣ
άμμος
αγροτική οδός
ιδιοκτησία
ΕΜΜΑΝΟΥΗΛ ΝΙΚ. ΜΑΝΕΣΗ



ΚΤΗΜΑΤΟΛΟΓΙΚΟΣ ΠΙΝΑΚΑΣ

Α/Α	ΦΕΡΟΜΕΝΟΣ ΙΔΙΟΚΤΗΤΗΣ
1Α 1Β 1Γ	ΑΓΓΕΛΙΚΗ ΑΔΑΜΟΠΟΥΛΟΥ – ΑΝΔΡΙΑΝΗ ΚΑΡΝΑΤΣΟΥ
2	κληρονομοι ΕΛΕΝΗΣ ΝΙΚ. ΑΛΙΦΕΡΗ
3	Ι.Ν. ΑΓΙΑΣ ΕΙΡΗΝΗΣ
4	ΔΗΜΟΣ ΚΥΘΝΟΥ
5	ΜΠΟΥΡΑΝΤΑΣ
6	ΙΩΑΝΝΗΣ ΚΕΦΑΛΩΝΙΤΗΣ
7	ΑΝΑΣΤΑΣΙΟΣ ΚΙΤΣΟΣ

ΠΑΡΑΤΗΡΗΣΗ :

Οι ιδιοκτησιες 1Α , 1Β , 1Γ αναφερονται στο υπ΄αριθμο 29196/30-03-1930 πωλητηριον της Ελληνικης Δημοκρατιας με την εξης αντιστοιχια στην περιγραφη των κτηματων στο πωλητηριο αυτο :

1Α = 1) Βολη Βορεινη
1Β = 8) Παραθαλασσιο χηπεδο
1Γ = 9) Λειβαδιον-Νοτιοδυτικη βολη

ΣΥΝΤΕΤΑΓΜΕΝΕΣ ΤΡΙΓΩΝΟΜΕΤΡΙΚΩΝ ΚΑΙ ΣΤΑΣΕΩΝ ΠΟΛΥΓΩΝΟΜΕΤΡΙΑΣ

α/α	x	ψ	z	χαρακτηρισμος
Τ21	-1002.318	18719.901	326.040	βαθρο ΓΥΣ
Τ22	-3218.175	19447.132	143.170	βαθρο ΓΥΣ
Τ27	-2111.838	20872.221	49.150	βαθρο ΓΥΣ
Τ28	-3117.348	21194.046	17.800	Κορυφη Φαρου
Σ1	-3158.781	20809.469	26.006	πασσαλος
Σ2	-2666.128	20866.316	53.074	πασσαλος
Σ3	-2652.222	20853.069	53.128	πασσαλος
Σ4	-2634.469	20846.198	52.786	πασσαλος
Σ5	-3040.597	20783.943	0.594	ατσαλοκαρφο
Σ6	-3109.112	20840.275	0.839	ατσαλοκαρφο
Σ7	-2786.286	20809.196	35.526	πασσαλος

Υ Π Ο Μ Ν Η Μ Α   Σ Υ Μ Β Ο Λ Ω Ν

- γραμμη αιγιαλου
- γραμμη παραλιας
- ακτογραμμη
- ξερολιθια
- φρυδι πρανους
- ποδι πρανους
- συρματοπλεγμα
- 8 — κορυφη αιγιαλου
- 8΄ — κορυφη παραλιας
- Β9 — βραχοσημο με κοκκινη μπογια (επι του εδαφους παραλειπεται το αρχικο προθεμα Β)
- Σ6 0.839 — σταση πολυγωνομετριας
- δενδρο
- 1/Π — κτισμα
- αμμουδια
- στυλος ΟΤΕ
- στυλος ΔΕΗ
- 5 — κτηματολογικος αριθμος
- 30.62 — υψομετρικο σημειο

ΚΛΙΜΑΚΑ 1:1000

ΤΟΠΟΓΡΑΦΙΚΟ ΔΙΑΓΡΑΜΜΑ
ΚΑΘΟΡΙΣΜΟΥ ΟΡΙΩΝ ΑΙΓΙΑΛΟΥ ΠΑΡΑΛΙΑΣ

ΠΕΡΙΟΧΗ	ΑΓΙΑ ΕΙΡΗΝΗ
ΔΗΜΟΣ	ΚΥΘΝΟΥ
ΝΟΜΑΡΧΙΑ	ΚΥΚΛΑΔΩΝ
ΑΡΜΟΔΙΑ ΚΥΔ	ΚΥΚΛΑΔΩΝ
ΕΝΔΙΑΦΕΡΟΜΕΝΟΙ	ΑΓΓΕΛΙΚΗ ΑΔΑΜΟΠΟΥΛΟΥ – ΑΝΔΡΙΑΝΗ ΚΑΡΝΑΤΣΟΥ

ΚΛΙΜΑΚΑ 1 : 1000

ΙΣΟΔΙΑΣΤΑΣΗ : 1.00μ

ΤΡΙΓΩΝΟΜΕΤΡΙΚΗ ΕΞΑΡΤΗΣΗ	ΚΡΑΤΙΚΟ ΔΙΚΤΥΟ (ΠΡΟΒΟΛΗ ΗΑΤΤ)
ΥΨΟΜΕΤΡΙΚΗ ΕΞΑΡΤΗΣΗ	Τ27 (ΣΤΑΥΡΟΣ Η=50.21)
ΑΡΧΗ ΣΥΝΤΕΤΑΓΜΕΝΩΝ	φ=37 15 λ=+0 45 (Φ.Χ. 1:50000 Ν.ΚΥΘΝΟΣ)
ΜΕΘΟΔΟΣ ΑΠΟΤΥΠΩΣΗΣ	GPS TRIMBLE 470 ΔΙΠΛΗΣ ΣΥΧΝ. ΜΕ RTK
ΧΡΟΝΟΛΟΓΙΑ ΑΠΟΤΥΠΩΣΗΣ	ΜΑΡΤΙΟΣ 2000

ΣΗΜΕΙΩΣΗ : Ο ΟΙΚΙΣΜΟΣ ΤΗΣ ΑΓΙΑΣ ΕΙΡΗΝΗΣ ΕΙΝΑΙ ΟΙΚΙΣΜΟΣ ΠΡΟΥΦΙΣΤΑΜΕΝΟΣ ΤΟΥ 1923, ΔΕΝ ΕΙΝΑΙ ΟΡΙΟΘΕΤΗΜΕΝΟΣ ΚΑΙ ΣΤΕΡΕΙΤΑΙ ΡΥΜΟΤΟΜΙΚΟΥ ΣΧΕΔΙΟΥ.

ΕΘΝΙΚΟ ΤΥΠΟΓΡΑΦΕΙΟ
Για τεχνικούς λόγους στο σχεδιάγραμμα έγινε σμίκρυνση κατά ποσοστό 55 %

Ο ΣΥΝΤΑΞΑΣ ΜΗΧΑΝΙΚΟΣ

ΚΩΝ/ΝΟΣ Ι. ΠΑΠΑΜΑΚΑΡΙΟΣ
ΔΙΠΛΩΜ. ΑΓΡΟΝΟΜΟΣ - ΤΟΠΟΓΡΑΦΟΣ ΜΗΧΑΝΙΚΟΣ
ΕΘΝΙΚΟΥ ΜΕΤΣΟΒΙΟΥ ΠΟΛΥΤΕΧΝΕΙΟΥ
ΜΕΛΟΣ Τ.Ε.Ε. ΑΡΙΘΜΟΣ ΜΗΤΡΩΟΥ 46882
Η. ΗΛΙΟΥ 38 ΠΑΡ. 6 Τ.Κ. 172 37 ΔΑΦΝΗ - ☎ 9761762

Αριθ. 3575 (2)

Κήρυξη ως αναδασωτέας έκτασης 593 τ.μ. στη θέση «Καρυές» περιφέρειας Δ.Δ. Ελεκίστρας του Δήμου Πατρέων, Ν. Αχαΐας.

Ο ΓΕΝΙΚΟΣ ΓΡΑΜΜΑΤΕΑΣ ΠΕΡΙΦΕΡΕΙΑΣ
ΔΥΤΙΚΗΣ ΕΛΛΑΔΑΣ

Έχοντας υπόψη:

1. Το άρθρο 117 παρ. 3 του Συντάγματος της Χώρας.

2. Τις διατάξεις του Ν. 2503/97 «Διοίκηση, οργάνωση, στελέχωση της Περιφέρειας, ρύθμιση θεμάτων για την τοπική αυτοδιοίκηση και άλλες διατάξεις».

3. Την 186/30.6.1998 (ΦΕΚ 727/Β/98) απόφαση Γ.Γ.Π.Δ.Ε «Άσκηση αρμοδιοτήτων Γενικού Γραμματέα Περιφέρειας Δυτ. Ελλάδας επί θεμάτων ΔΑΣΙΚΩΝ και μεταβίβαση του δικαιώματος υπογραφής στους Προϊσταμένους Υπηρεσιακών Μονάδων της Περιφέρειας».

4. Τις διατάξεις του Ν. 998/79 «Περί προστασίας των Δασών και των δασικών εκτάσεων» και συγκεκριμένα:

α) Του άρθρου 41 παρ. 1.

β) Του άρθρου 38 παρ. 2.

γ) Του άρθρου 70 παρ. 3 του Ν. 998/79, όπως συμπληρώθηκε με τον Ν. 2040/92.

5. Τις σχετικές Δ/γές του Υπουργ. Γεωργίας.

6. Την 8803/17.10.2002 πρόταση του Δασαρχείου Πατρών «περί κηρύξεως εκτάσεως ως αναδασωτέας», εμβαδού 0,593 του στρέμματος στη θέση «Καρυές» περιφέρειας Δ. Δ. Ελεκίστρας του Δήμου Πατρέων, αποφασίζουμε:

Κηρύσσουμε ως Αναδασωτέα, τη δημόσια δασική έκταση (του άρθρου 3 παράγρ. 3 του Ν. 998/79), εμβαδού πεντακοσίων ενενήντα τριών τετρ. μέτρων (593,00 τ. μ.), που καταλήφθηκε δια κατασκευής καλύβας, περίφραξης και φύτευσης δένδρων, από τον Ανδρέα Παν. Γκολφινόπουλο, κάτοικο Λιαπέικων - Βούντενης, στη θέση «Καρυές» περιφέρειας Δ. Δ. Ελεκίστρας του Δήμου Πατρέων και η οποία προσδιορίζεται από τα στοιχεία Α, Β, Γ, Δ, Ε, Ζ, Η, Θ, Ι, Α, όπως αυτά φαίνονται στο συνημμένο τοπογραφικό διάγραμμα, με κλίμακα 1:250, το οποίο αποτελεί αναπόσπαστο μέρος της απόφασης αυτής και έχει όρια:

Βόρεια: Με δημόσια δασική έκταση (άρθρου 3 παράγρ. 3 του Ν. 998/79).

Νότια: Με δημόσια δασική έκταση (άρθρου 3 παράγρ. 3 του Ν. 998/79).

Ανατολικά: Με δημόσια δασική έκταση (άρθρου 3 παράγρ. 3 του Ν. 998/79).

Δυτικά: Με δημόσια δασική έκταση (άρθρου 3 παράγρ. 3 του Ν. 998/79).

Η παρούσα ισχύει μετά τη δημοσίευση της στο Δ. Δ. Ελεκίστρας και στο Δήμο Πατρέων, σύμφωνα με το άρθρο 37 του Ν. 3200/55.

Η απόφαση αυτή να δημοσιευθεί στην Εφημερίδα της Κυβερνήσεως.

Πάτρα, 23 Οκτωβρίου 2002

Με εντολή Γενικού Γραμματέα Περιφέρειας
Ο Γενικός Διευθυντής
ΠΑΝ. ΣΚΟΥΡΑΣ

Ανήκει στην υπ' αρ. 3575/2002 Απόφαση Περ. Δυτικής Ελλάδας

ΤΟΠΟΓΡΑΦΙΚΟ ΔΙΑΓΡΑΜΜΑ

Δημόσιας δασικής (χορτολιβαδικής) έκτασης που καταλήφθηκε από τον Ανδρέα Γιαλφινόπουλο κατ. Λιλαίων-Βούντενης στη θέση ... Δημ. Διαμ. Ελεύσιος Δήμου Πατρέων, που κηρύσσεται ...

Κλίμακα 1:250

Καταληφθείσα έκταση (Α,Β,Γ,Δ,Ε,Ζ,Η,Θ,Ι,Α)

Εμβαδόν = 593 m²

ΑΠΟΣΠΑΣΜΑ ΧΑΡΤΗ

Δημ. Διαμ. Ελεύσιος

Κλίμακα 1:5.000

+ = Θέση ...

ΕΘΝΙΚΟ ΤΥΠΟΓΡΑΦΕΙΟ
Για τεχνικούς λόγους στο σχεδιάγραμμα έγινε σμίκρυνση κατά ποσοστό 78 %

Πάτρα 17-10-2002

Η Συντάξασα — Η Δασολόγος

Αιν. Ευαγγελινού — Ευγ. Πέντογλη

Δασοπόνος — Δασολόγος

ΘΕΩΡΗΘΗΚΕ

23-10-2002

Ο Δ/ντης Γ.Γ.Π.Δ.Ε.

Δ/νσης Περιφέρειας

ΠΑΝΑΓΙΩΤΗΣ Σ. ΚΟΥΡΑΣ

Αριθ. 3576 (3)

Κήρυξη ως αναδασωτέας έκτασης 228,00 τ.μ. στη θέση «Άγιος Νικόλαος» περιφέρειας Άνω Ζήριας, Δ.Δ. Ζήριας του Δήμου Ερινεού, Ν. Αχαΐας.

Ο ΓΕΝΙΚΟΣ ΓΡΑΜΜΑΤΕΑΣ ΠΕΡΙΦΕΡΕΙΑΣ
ΔΥΤΙΚΗΣ ΕΛΛΑΔΑΣ

Έχοντας υπόψη:

1. Το άρθρο 117 παρ. 3 του Συντάγματος της Χώρας.

2. Τις διατάξεις του Ν. 2503/97 «Διοίκηση, οργάνωση, στελέχωση της Περιφέρειας, ρύθμιση θεμάτων για την τοπική αυτοδιοίκηση και άλλες διατάξεις».

3. Την 186/30.6.1998 (ΦΕΚ 727/Β/98) απόφαση Γ.Γ.Π.Δ.Ε «Άσκηση αρμοδιοτήτων Γενικού Γραμματέα Περιφέρειας Δυτ. Ελλάδας επί θεμάτων ΔΑΣΙΚΩΝ και μεταβίβαση του δικαιώματος υπογραφής στους Προϊσταμένους Υπηρεσιακών Μονάδων της Περιφέρειας».

4. Τις διατάξεις του Ν. 998/79 «Περί προστασίας των Δασών και των δασικών εκτάσεων» και συγκεκριμένα:

α) Του άρθρου 41 παρ. 1.

β) Του άρθρου 38 παρ. 2.

γ) Του άρθρου 70 παρ. 3 του Ν. 998/79, όπως συμπληρώθηκε με τον Ν. 2040/92.

5. Τις σχετικές δ/γές του Υπουργ. Γεωργίας

6. Την 8802/17.10.2002 πρόταση του Δασαρχείου Πατρών «περί κηρύξεως εκτάσεως, ως αναδασωτέας», εμβαδού 0,228 του στρέμματος στη θέση «Άγιος Νικόλαος» περιφέρειας Άνω Ζήριας, Δ.Δ. Ζήριας του Δήμου Ερινεού, αποφασίζουμε:

Κηρύσσουμε ως Αναδασωτέα, την έκταση του δημοσίου δάσους πεύκης που καταλήφθηκε, δια κατασκευής περίφραξης και χωμάτινης υδατοδεξαμενής, από τον Κων/νο Γλωσίδη του Παναγιώτη, κάτοικο Ζήριας, εμβαδού διακοσίων είκοσι οκτώ τετρ. μέτρων (228,00 τ.μ.), στη θέση «Άγιος Νικόλαος» περιφέρειαο Άνω Ζήριας, Δ.Δ. Ζήριας του Δήμου Ερινεού και η οποία προσδιορίζεται από τα στοιχεία Α, Β, Γ, Δ, Ε, Ζ, Η, Θ, Ι, Κ, Λ, Μ, Α, όπως αυτά φαίνονται στο συνημμένο τοπογραφικό διάγραμμα, με κλίμακα 1:200, το οποίο αποτελεί αναπόσπαστο μέρος της απόφασης αυτής και έχει όρια:

Βόρεια: Με δημόσιο πευκοδάσος.

Νότια: Με δημόσιο πευκοδάσος και φερόμενο αγρό ιδίου.

Ανατολικά: Με δημόσιο πευκοδάσος.

Δυτικά: Με δημόσιο πευκοδάσος και φερόμενο αγρό ιδίου.

Η παρούσα ισχύει μετά τη δημοσίευση της στο Δ. Δ. Ζήριας και στο Δήμο Ερινεού, σύμφωνα με το άρθρο 37 του Ν. 3200/55.

Η απόφαση ατυή να δημοσιευθεί στην Εφημερίδα της Κυβερνήσεως.

Πάτρα, 23 Οκτωβρίου 2002

Με εντολή Γενικού Γραμματέα Περιφέρειας
Ο Γενικός Διευθυντής
ΠΑΝ. ΣΚΟΥΡΑΣ

Απόσπασμα χάρτη (κτηματολογίου)
Δημοτ. διαμ. Ζήριας, Δήμου Ερινεού
κλίμακα 1:5000
+ θέση αναδασωτέας

Ανήκει στην αριθμ. 3576/2002 Απόφαση Περιφέρειας Δυτ. Ελλάδας

ΤΟΠΟΓΡΑΦΙΚΟ ΔΙΑΓΡΑΜΜΑ

Δημοσίου δάσους πεύκης που καταλήφθηκε από τον Κων/νο Γλωσσίδη του Παναγιώτη κατ. Ζήριας στη θέση «Άγιος Νικόλαος» περιφ. Άνω Ζήριας, Δημ. διαμ. Ζήριας, Δήμου Ερινεού που κηρύσσεται αναδασωτέα –
κλίμακα 1:200
καταληφθείσα έκταση: (Α, Β, Γ, Δ, Ε, Ζ, Η, Θ, Ι, Κ, Λ, Μ, Α)
Εμβαδόν 228 τ.μ.

Πάτρα 17-10-2009
Η Συντάξασα
Μαριάνα Βούλγαρη
Δασοπόνος

Η Δασάρχης
Ευπραξία Παππά
Δασολόγος

Πάτρα 23-10-2009
Ε.Γ.Γ.Π.Δ.Ε
Ο ΓΕΝ. Δ/ΝΤΗΣ ΠΕΡ/ΦΕΙΑΣ
ΠΑΝΑΓΙΩΤΗΣ ΣΙΟΥΡΑΣ

ΕΘΝΙΚΟ ΤΥΠΟΓΡΑΦΕΙΟ
Για τεχνικούς λόγους στο σχεδιάγραμμο έγινε σμίκρυνση κατά ποσοστό 65%